


ДИЗАЙН-ПРОЕКТ БЛАГОУСТРОЙСТВА ДВОРОВОЙ ТЕРРИТОРИИ
ПО АДРЕСУ : ул. ЗАВОКЗАЛЬНАЯ ДОМ 3

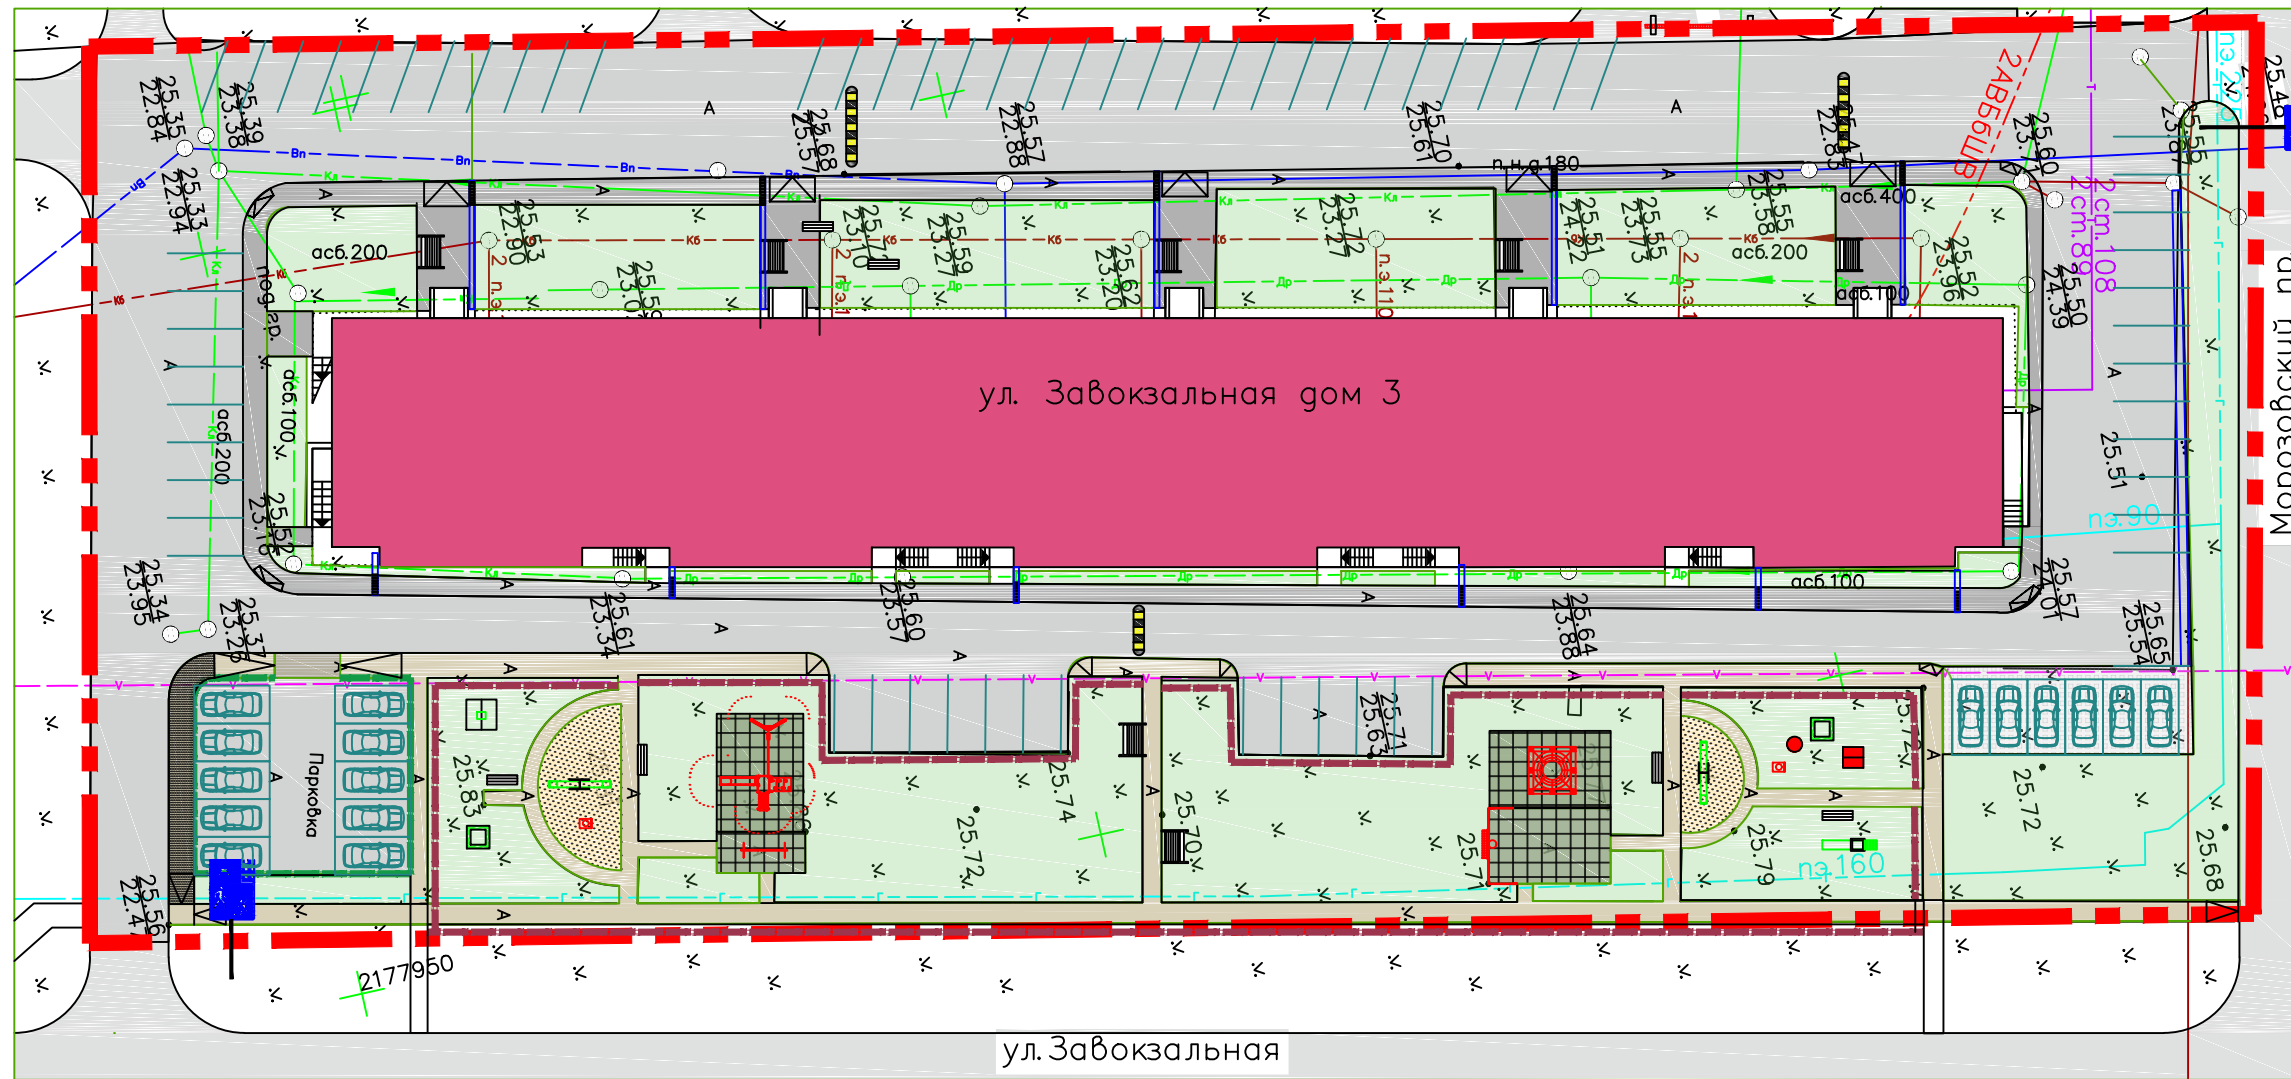

УСЛОВНЫЕ ОБОЗНАЧЕНИЯ

- Граница земельного участка
- Водопровод
- Канализация ливневая
- Канализация бытовая
- Газопровод
- Сети электроснабжения
- Сети связи
- Сети теплоснабжения
- Ограждение детской площадки
- Газон
- Спортивный комплекс
- Игровой комплекс
- Качалки на пружине
- Турник-воркаут

Ведомость элементов благоустройства

Обозначение на чертеже	Наименование работ	Количество	Примечание	Обозначение на чертеже	Наименование работ	Количество	Примечание	Обозначение на чертеже	Наименование работ	Количество	Примечание	Обозначение на чертеже	Наименование работ	Количество	Примечание
	Асфальто-бетонное покрытие проездов	2670 кв.м	ремонт.		детская площадка (гравий)	73 кв. м	сущ.		Качели и балансир	4 шт.	сущ.		Качалки на пружине	2 шт.	проект.
	Асфальто-бетонное покрытие тротуаров	555 кв. м.	ремонт.		Лоток водоотводный откр./с решет.	104 м.п	проектир.		Турник (воркаут)	1 шт.	проектир.		Ворота с баскет. щитом с оград.	1 шт.	проект.
	асфальто-бетонное покрытие пешеходных дорожек	466 кв. м	сущ.		Ограждение высотой 0,5 м	55 м.п	проектир.		Детский спортивный и игровой комплекс	2 шт.	проектир.		Знак дорожный "Жилая зона" 5.38	2 шт.	проект.
	Асфальто-бетонные тротуары проектируемые	30 кв.м	проектир.		Ограждение высотой 0,5-1,8 м	160 м. п	сущ.	01-10-15-ДПБ							
	Понижение тротуара (съезды)	18 шт.	проектир..		ИДН ("лежащий полицейский")	2 шт.	проектир.	Изм. Кол Лист Nдок Подпись Дата Дизайн-проект благоустройства дворовой территории многоквартирного дома							
	Озеленение (газон)	2580 кв.м	сущ.		Скамья	7 шт.	проектир.	Выполнил Иванова							
	Эко-парковка	97	проектир.		Горка	1 шт.	сущ.	Проверил Новоселова							
	Покрытие резиновое	101 кв. м	проектир.		Песочница	2 шт.	сущ.	г. Великий Новгород ул.Завокзальная дом 3							
												Стадия Лист Листов			
												4			
												000 "Архитектура"			
												Схема благоустройства территории М1:500			