



Ведомость элементов благоустройства

Обозначение на чертеже	Наименование работ	Количество	Примечание
	Асфальто-бетонное покрытие проездов	1921 кв.м	ремонтир.
	Асфальто-бетонное покрытие тротуаров	399 кв. м.	ремонтир.
	Бетонное покрытие пешеходных дорожек	187 кв. м	ремонтир.
	Асфальто-бетонные тротуары проектируемые	81 кв.м	проектир.
	Газон	33 кв. м	демонтир.
	Газон проектир.	33 кв.м	проектир.
	Эко-парковка	279	проектир.
	Покрытие резиновое	120 кв. м	проектир.
	детская площадка	320 кв. м	сущ.
	Закрытая контейнерная площадка	на 4 КОНТ-РА	сущ.
	Ограждение высотой 0,5 м	252 м.п	сущ.
	Ограждение высотой 1,5 м	160 м. п	проектир.
	ИДН ("лежащий полицейский")	2 шт.	проектир.
	Скамья	8 шт.	сущ.
	Горка	2 шт.	сущ.
	Песочница	2 шт.	сущ.
	Качель	2 шт.	сущ.
	Качель-балансир	2 шт.	сущ.
	Детский игровой комплекс	2 шт.	проектир.
	Знак дорожный "Жилая зона" 5.38	1 шт.	проектир.

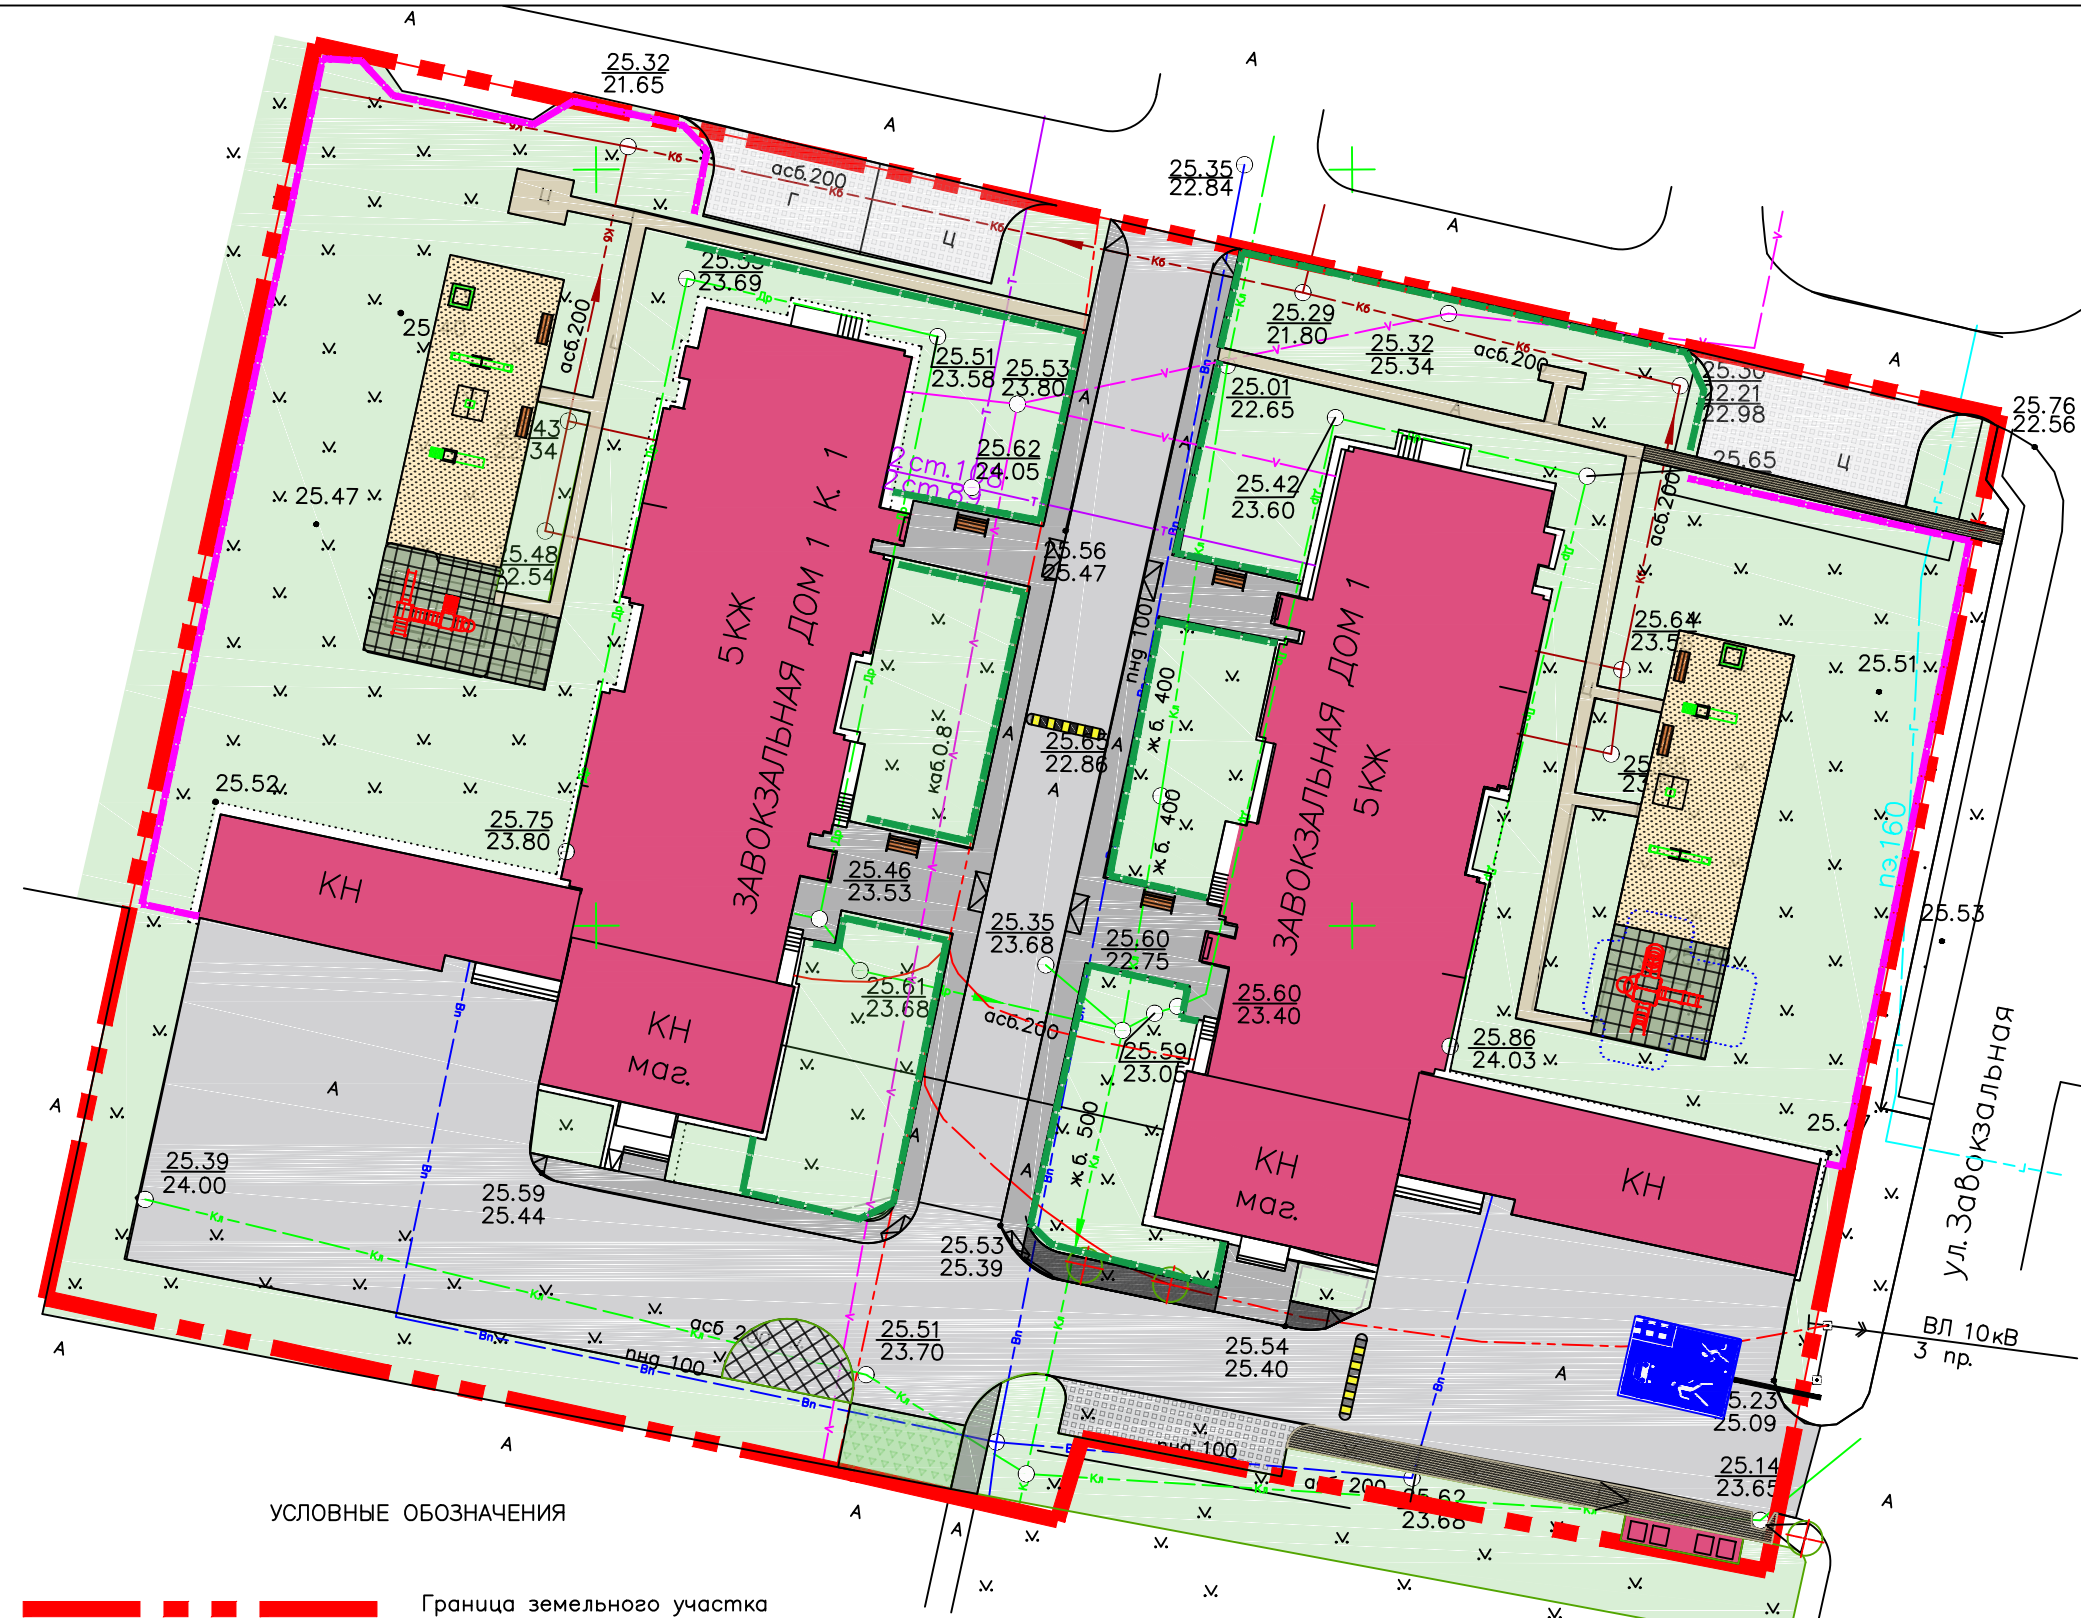

УСЛОВНЫЕ ОБОЗНАЧЕНИЯ

- Граница земельного участка
- Водопровод
- Канализация ливневая
- Канализация бытовая
- Газопровод
- Сети электроснабжения
- Сети связи
- Сети теплоснабжения
- Ограждение газонное
- Озеленение
- Места понижения тротуаров
- Демонструиемые деревья

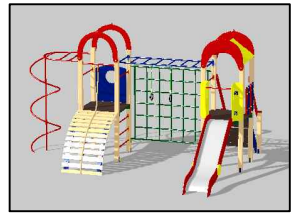

Детский игровой комплекс



Внешний вид ограждения высотой 1,5 м

Изм.	Кол	Лист	№ док	Подпись	Дата

02-10-15-ДПБ

Дизайн-проект благоустройства дворовой территории многоквартирного дома

г. Великий Новгород ул.Завокзальная дом 1

Схема благоустройства территории М1:500

Стадия	Лист	Листов
	4	

ООО "Архитектура"